

Abbruch und Wiederaufbau, am Laretweg, Via Tinus 8 7500 St.Moritz

H.Leimer, 7500 St.Moritz

DACHGESCHOSS

Plan Nr: 235 / #000 ID: C Datum: 27/08/2021 Rev: 04/11/2022 Mst: 1:50 Pl. Gr: A1



- HOLZ
- BACKSTEIN nicht tragend
- BACKSTEIN Tragend
- BETON
- NATURSTEIN
- DÄMMUNG

☐ RAUMNUMMER

- FB FERTIG BODEN
- RB ROH BODEN
- ST STURZ ROH
- BR BRÜSTUNG ROH
- SW SCHWELLE ROH

UNTER SÄMTLICHE INNENWÄNDE WANDLAGER ISOMUR

ALLE BAUMASSE SIND ROHMASSE UND MÜSSEN VOM UNTERNEHMER VORGÄNGIG AM BAU KONTROLLIERT WERDEN

DIE GENAUE FENSTERVERMESSUNG GEMÄSS DETAILPLÄNE 1:10

ID	Datum	Ersteller	Bemerkung
20/10/2021	JHD		
24/08/2022	MM		Rund um den Kamin-Betonwand
04/11/2022	FL		Türe Anpassung

DG. 01 Entree/Garderobe

OK	BR	HT	OK	BR	HT	OK	BR	HT
		+9.05			var.			
		+8.91			var.			

BF= 10.50 m²
B= Holz
W= Verputz/Anstrich
D= Verputz/Anstrich

DG. 05 Kueche

OK	BR	HT	OK	BR	HT	OK	BR	HT
		+9.05			var.			
		+8.91			var.			

BF= 14.40 m²
B= Holz
W= Verputz/Anstrich
D= Verputz/Anstrich

DG. 02 Wc.

OK	BR	HT	OK	BR	HT	OK	BR	HT
		+9.05			var.			
		+8.91			var.			

BF= 3.80 m²
B= Holz
W= Verputz/Anstrich
D= Verputz/Anstrich

DG. 06 Spensa

OK	BR	HT	OK	BR	HT	OK	BR	HT
		+9.05			var.			
		+8.91			var.			

BF= 4.00 m²
B= Holz
W= Verputz/Anstrich
D= Verputz/Anstrich

DG. 03 Wohnen

OK	BR	HT	OK	BR	HT	OK	BR	HT
		+9.05			var.			
		+8.91			var.			

BF= 43.00 m²
B= Holz
W= Verputz/Anstrich
D= Verputz/Anstrich

DG. 07 Estrich

OK	BR	HT	OK	BR	HT	OK	BR	HT
		+9.05			var.			
		+8.91			var.			

BF= 2.30 m²
B= Holz
W= Verputz/Anstrich
D= Verputz/Anstrich

DG. 04 Essen


OK	BR	HT	OK	BR	HT	OK	BR	HT
		+9.05			var.			
		+8.91			var.			

BF= 21.00 m²
B= Holz
W= Verputz/Anstrich
D= Verputz/Anstrich

EG 08 Balkon

OK	BR	HT	OK	BR	HT	OK	BR	HT
		-0.00						
		+8.94			var.			

BF= 9.60 m²
B= Holzbretter

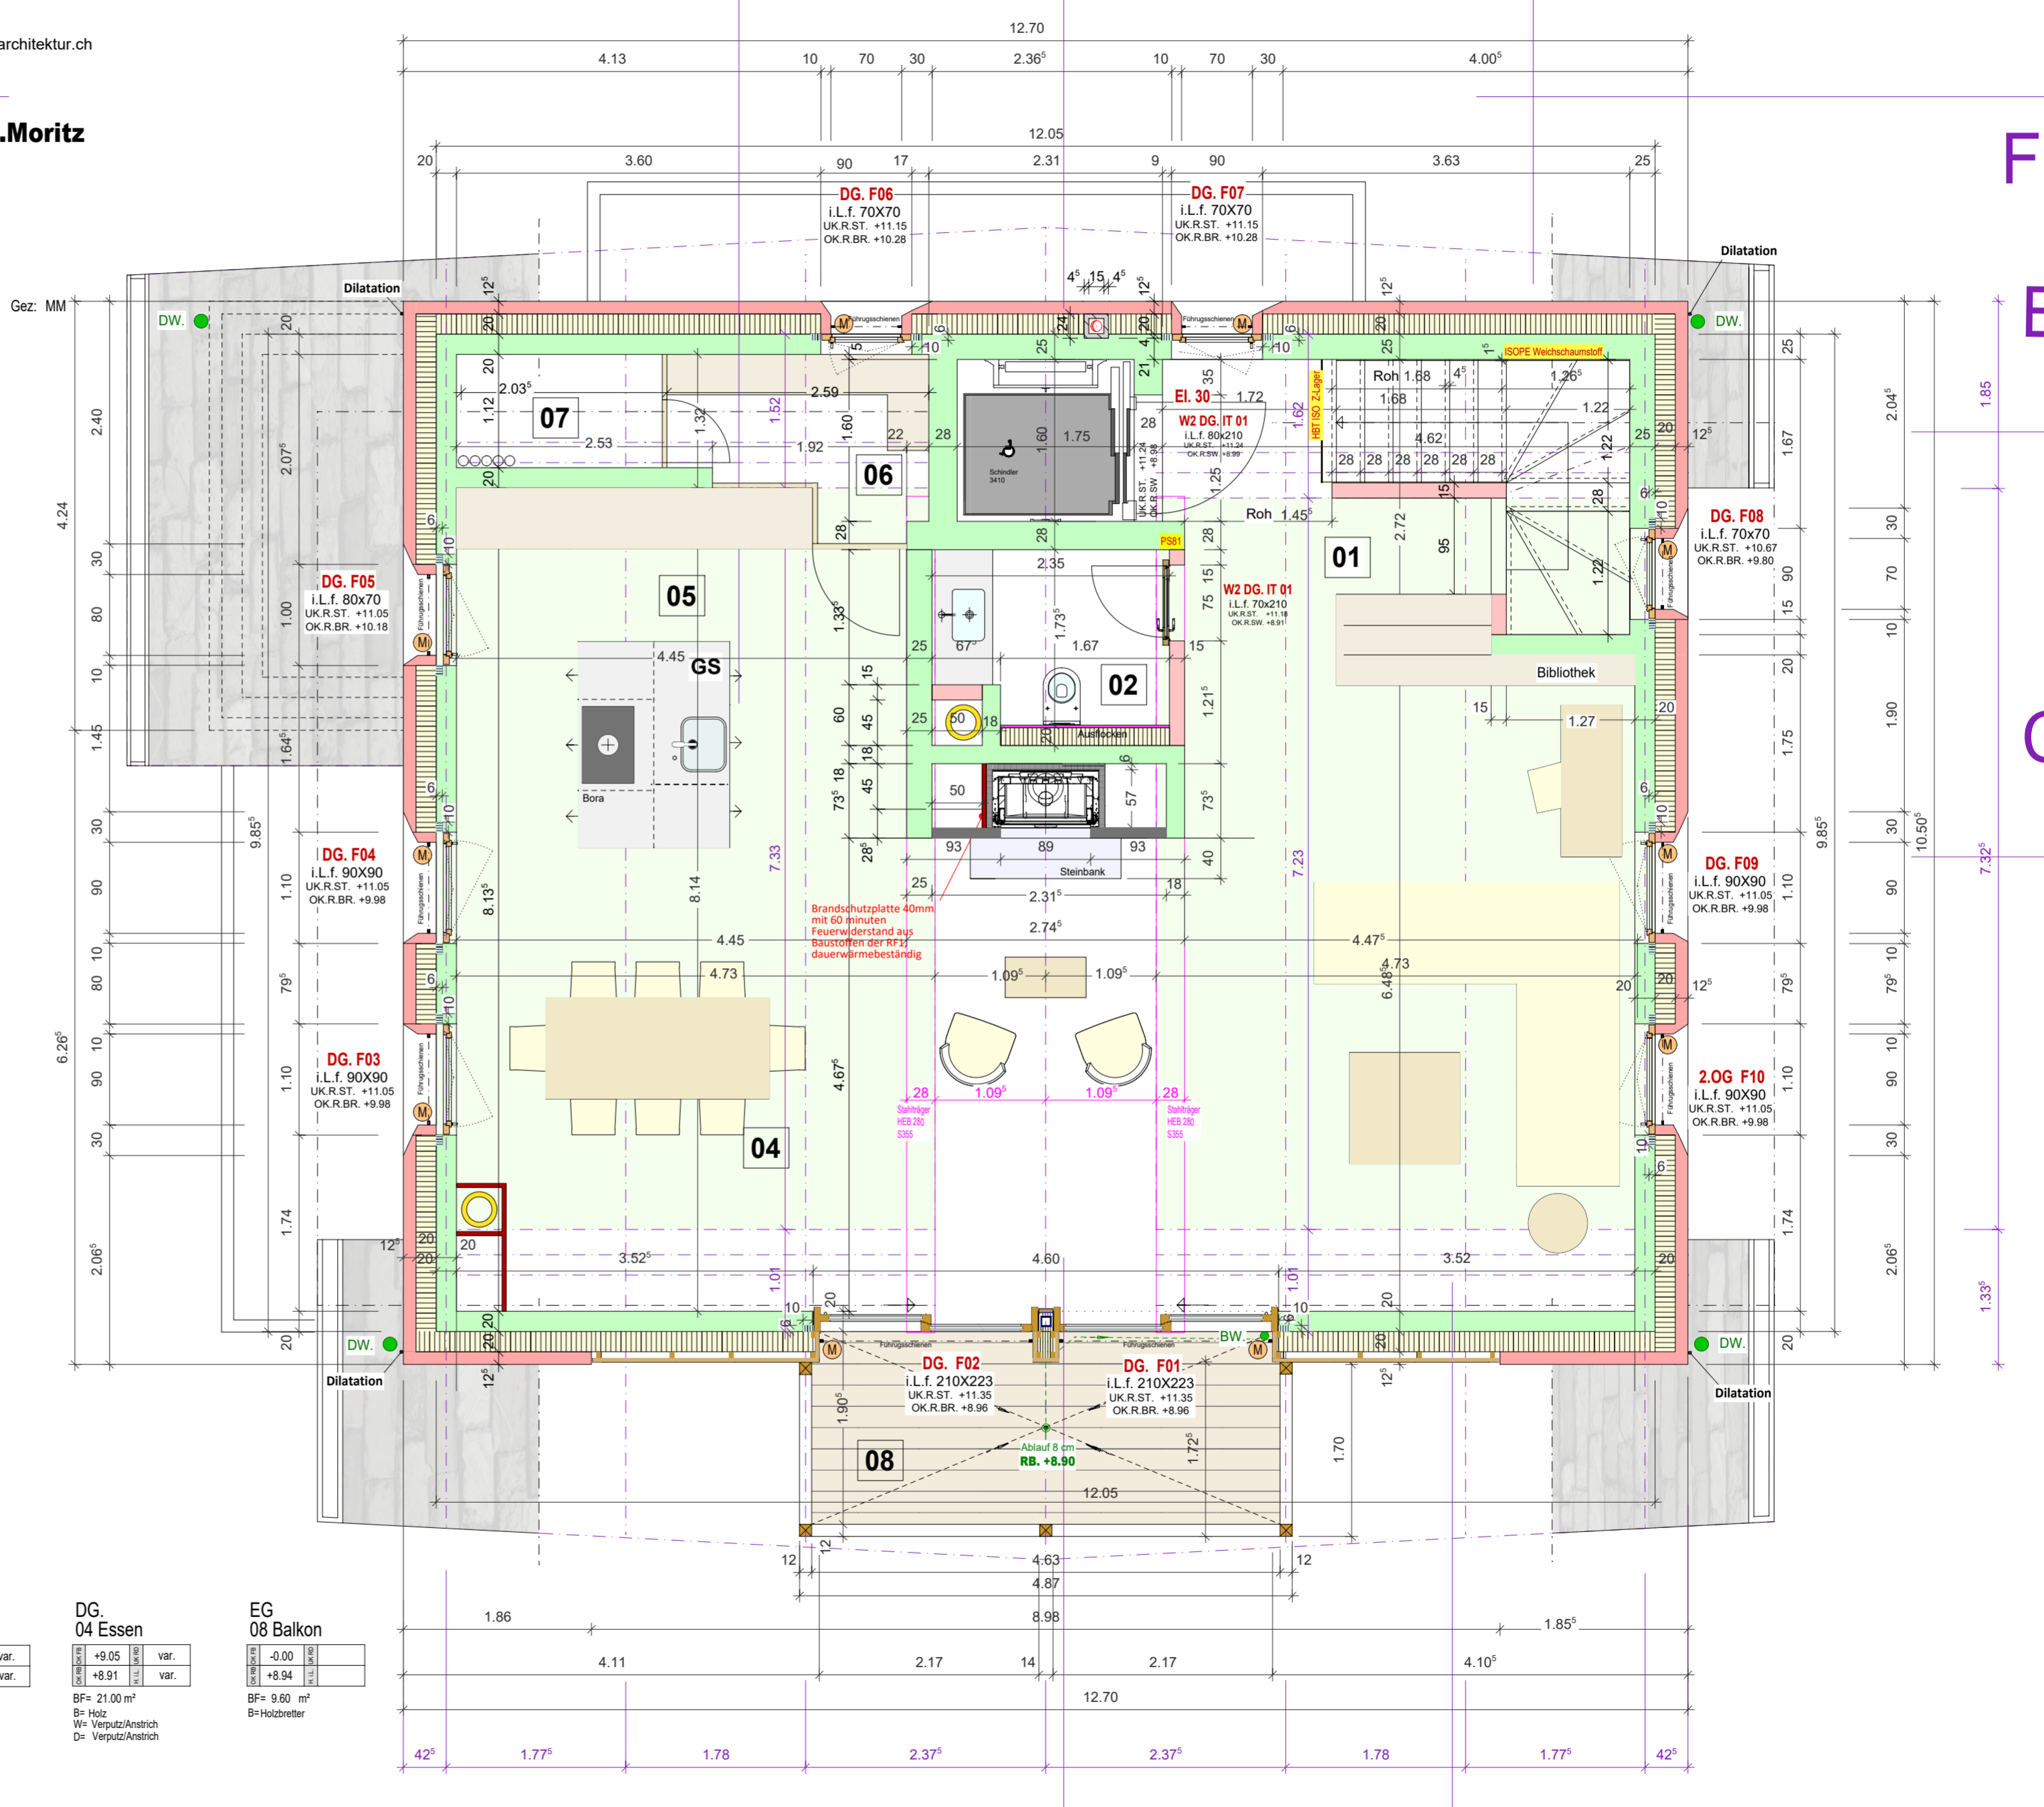

Grid lines: E, A, D, F, B, C, A, D